
Plan orientacyjny
skala 1:10 000

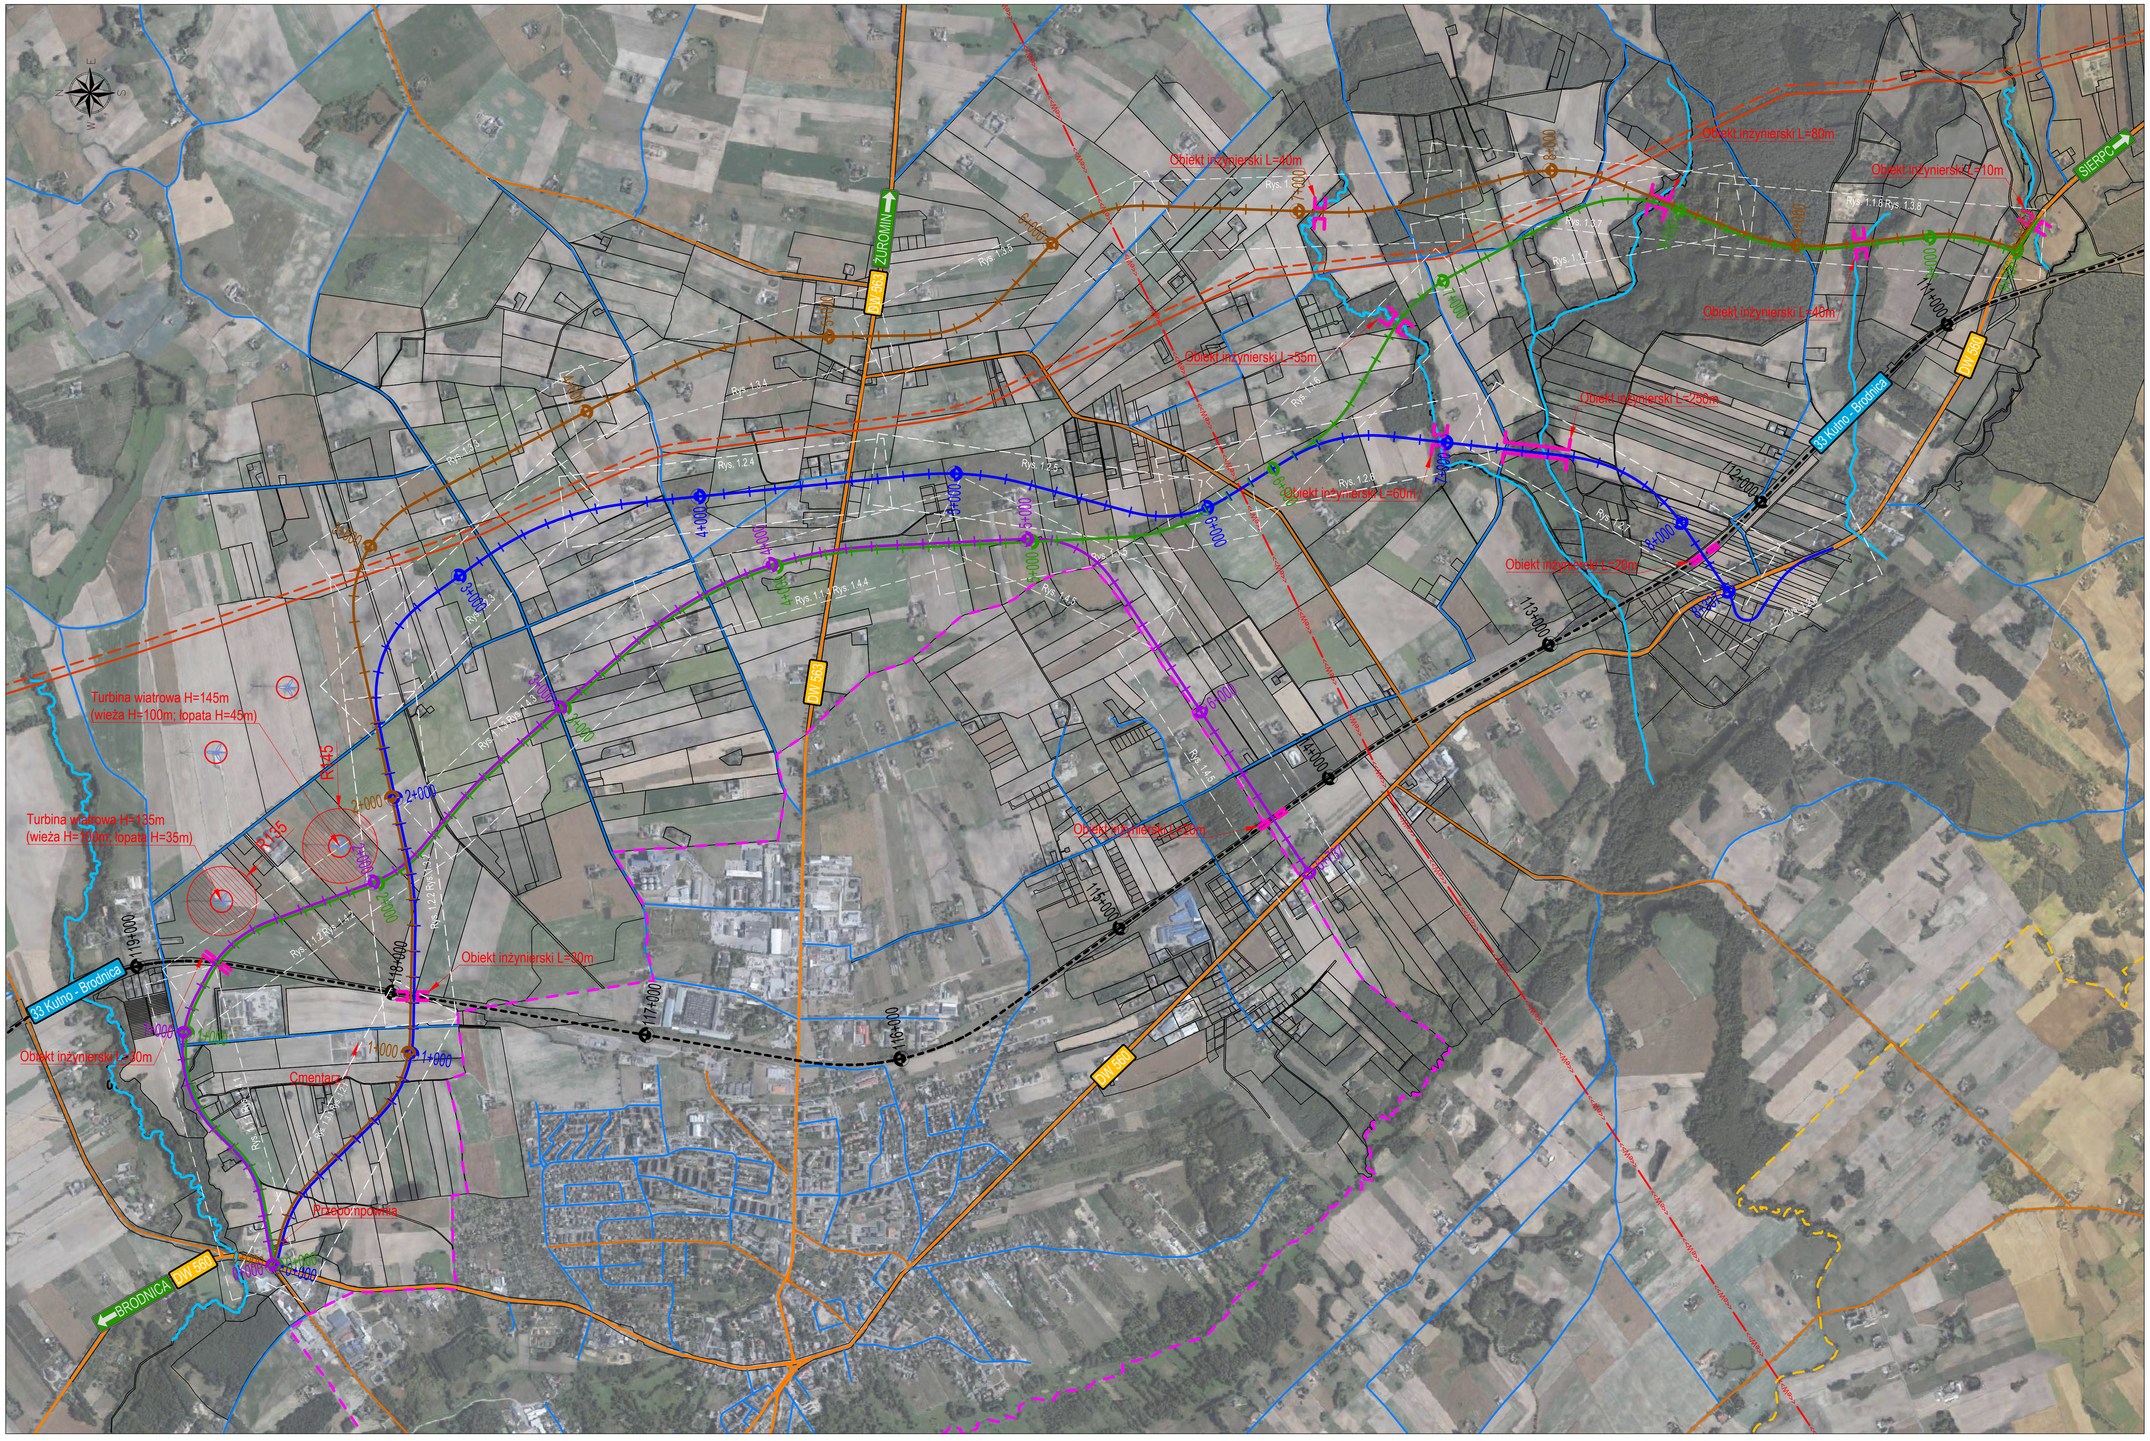

LEGENDA:

- Istniejący przebieg drogi wojewódzkiej
- Istniejący przebieg drogi powiatowej
- Istniejący przebieg drogi gminnej
- Projektowany wariant nr 1 przebiegu obwodnicy
- Projektowany wariant nr 2 przebiegu obwodnicy
- Projektowany wariant nr 3 przebiegu obwodnicy
- Projektowany wariant nr 4 przebiegu obwodnicy
- Granica administracyjna Miasta Rypin
- Granica administracyjna Gminy Rypin
- Istniejący przebieg linii kolejowej
- Istniejący przebieg cieku naturalnego
- Projektowany przebieg ropociągu
- Istniejący przebieg ropociągu
- Istniejący przebieg linii wysokiego napięcia
- DW 848 — Numer drogi wojewódzkiej
- SIERPC — Kierunek do miejscowości
- 33 Kutno - Brodnica — Nazwa linii kolejowej
- Istniejąca lokalizacja turbiny wiatrowej
- Projektowana lokalizacja obiektów inżynierskich

Inwestor:
Województwo Kujawsko – Pomorskie
Plac Teatralny 2, 87-100 Toruń
w imieniu Klonego działa
Zarząd Dróg Wojewódzkich w Bydgoszczy
ul. Dworcowa 80, 85-010 Bydgoszcz

Wykonawca:
LISPUS
Biuro Opracowywania Programów i Projektów Inżynierii Komunikacyjnej Marcin Dobek
tel./fax (+48-82) 560-58-27
ul. Mateiki 7, 22-100 Chełm
e-mail: lispus@lispus.pl

Temat zadania:
"Budowa obwodnicy miasta Rypina – opracowanie Studium Techniczno-Ekonomiczno-Środowiskowego wraz z uzyskaniem decyzji o środowiskowych uwarunkowaniach zgody na realizację przedsięwzięcia"

Temat rysunku:
PLAN ORIENTACYJNY - ORTOFOTOMAPA + EWIDENCJA

Branża	Adres inwestycji	Stadium
DROGOWA	Województwo: kujawsko-pomorskie Gmina: Rypin Powiat: rypiński	PROJEKT KONCEPCYJNY

Umowa	Data	Skala	Wersja rysunku	Nr rysunku
ZDW.Nf.361.20.2021 z dnia 07.07.2021r.	11.2021	1:10 000	1	0.2

Autorzy	Imię i nazwisko	Podpis	Nr uprawnień	Specjalność
Projektant:	mgr inż. Marcin Dobek		LUB/0217/PWOD/15	drogowa
Opracował:	inż. Kamil Nowak			drogowa