
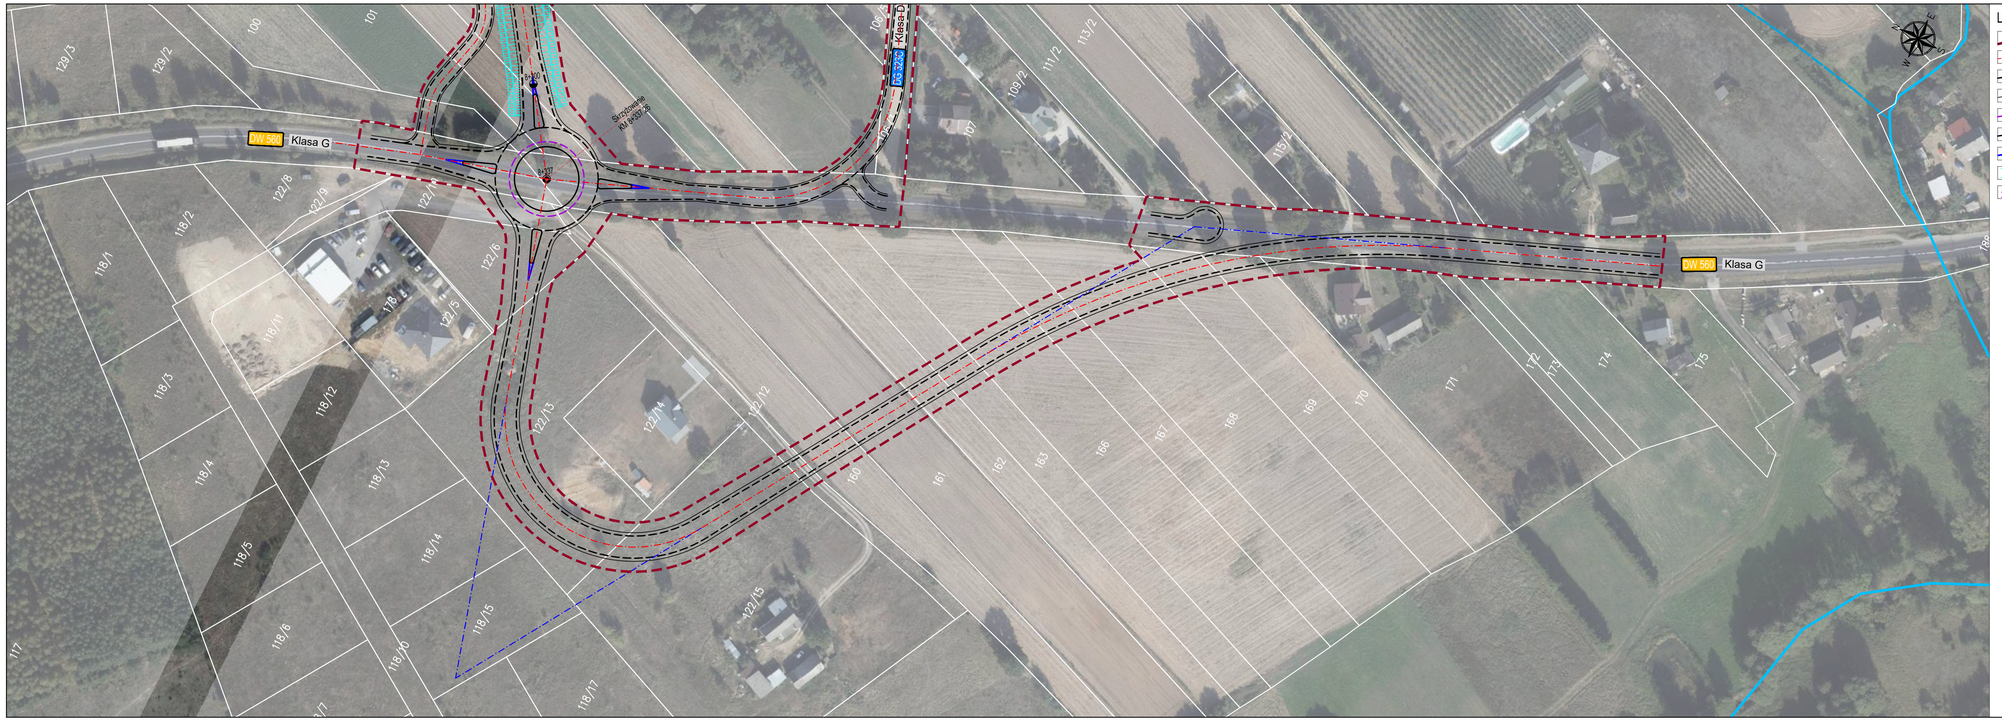


LEGENDA:

- linia rozgraniczajaca teren inwestycji
- proj. oś drogi
- proj. krawędź jezdni
- proj. krawędź pobocza
- proj. krawężnik granitowy na plask
- proj. krawężnik betonowy wystający
- proj. oznakowanie poziome
- proj. skarpy
- proj. obiekt inżynierski

UKŁAD RYSUNKÓW

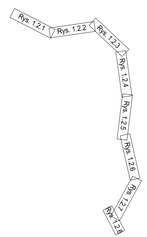

Inwestor:

Województwo Kujawsko – Pomorskie
Plac Teatralny 2, 87-100 Toruń
w imieniu którego działa
Zarząd Dróg Wojewódzkich w Bydgoszczy
ul. Dworcowa 80, 85-010 Bydgoszcz

Wykonawca:

LISPUS
Biuro Opracowywania Programów
i Projektów Inżynierii Komunikacyjnej Marcin Dobek
tel./fax (+48-82) 560-58-27
ul. Matejki 7, 22-100 Chełm

Temat zadania:

"Budowa obwodnicy miasta Rypina – opracowanie Studium Techniczno-Ekonomiczno-Środowiskowego wraz z uzyskaniem decyzji o środowiskowych uwarunkowaniach zgody na realizację przedsięwzięcia"

Temat rysunku:

PLAN SYTUACYJNY - WARIANT 2

Branża	Adres inwestycji	Stadium
DROGOWA	Województwo kujawsko-pomorskie Gmina: Rypin Powiat: rypiński	PROJEKT KONCEPCYJNY

Umowa	Data	Skala	Wersja rysunku	Nr rysunku
ZDW.IM.361.20.2021 z dnia 07.07.2021r.	11.2021	1:1000	1	1.2.7

Autorzy	Imię i nazwisko	Podpis	Nr uprawnień	Specjalność
Projektant:	mgr inż. Marcin Dobek		LUB/0217/PWOD/05	drogowa
Opracował:	inż. Kamil Nowak			drogowa